


LEGENDA			
	TOMBA DI FAMIGLIA		QUADRO ELETTRICO
	LOCULI		CENTRALINA IMPIANTO IRRIGAZIONE
	CELLETTE OSSARIO		
	INIMAZIONI A TERRA		
	TAPPETO ERBOSO DA TAGLIARE PERIODICAMENTE		
	SIEPI E FILARI DI FIORI ESISTENTI		
	INDICAZIONE DEI VALETTI IN GHIAIA DA DISERBARE PERIODICAMENTE SU ORDINE DELLA DIREZIONE DEI LAVORI		
	INDICAZIONE DEGLI ALBERI AD ALTO FUSTO		
	INDICAZIONE DEGLI ALBERI A BASSO FUSTO O CIPRESSINI		
	FONTANA PUBBLICO		

PLANIMETRIA  
Rapp. 1:200

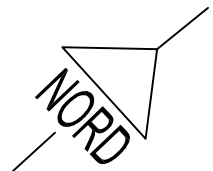


FORMIGINE  
PATRIMONIO SRL



ACCORDO QUADRO PER TRE ANNI CON UN SOLO  
OPERATORE ECONOMICO PER L'AFFIDAMENTO DI  
SERVIZI CIMITERIALI DI FORMIGINE

3 PLANIMETRIA CIMITERO DI CASINALBO Scala 1:200

FORMIGINE PATRIMONIO S.R.L. Via S. Maria 10 41012 Formigine (MO) Tel. 059/8000000 Fax 059/8000001 Email: info@formiginepatrimonio.it Data: Gennaio 2017	IL RESPONSABILE DEL SERVIZIO (Ing. Laura Reggiani)
---	---

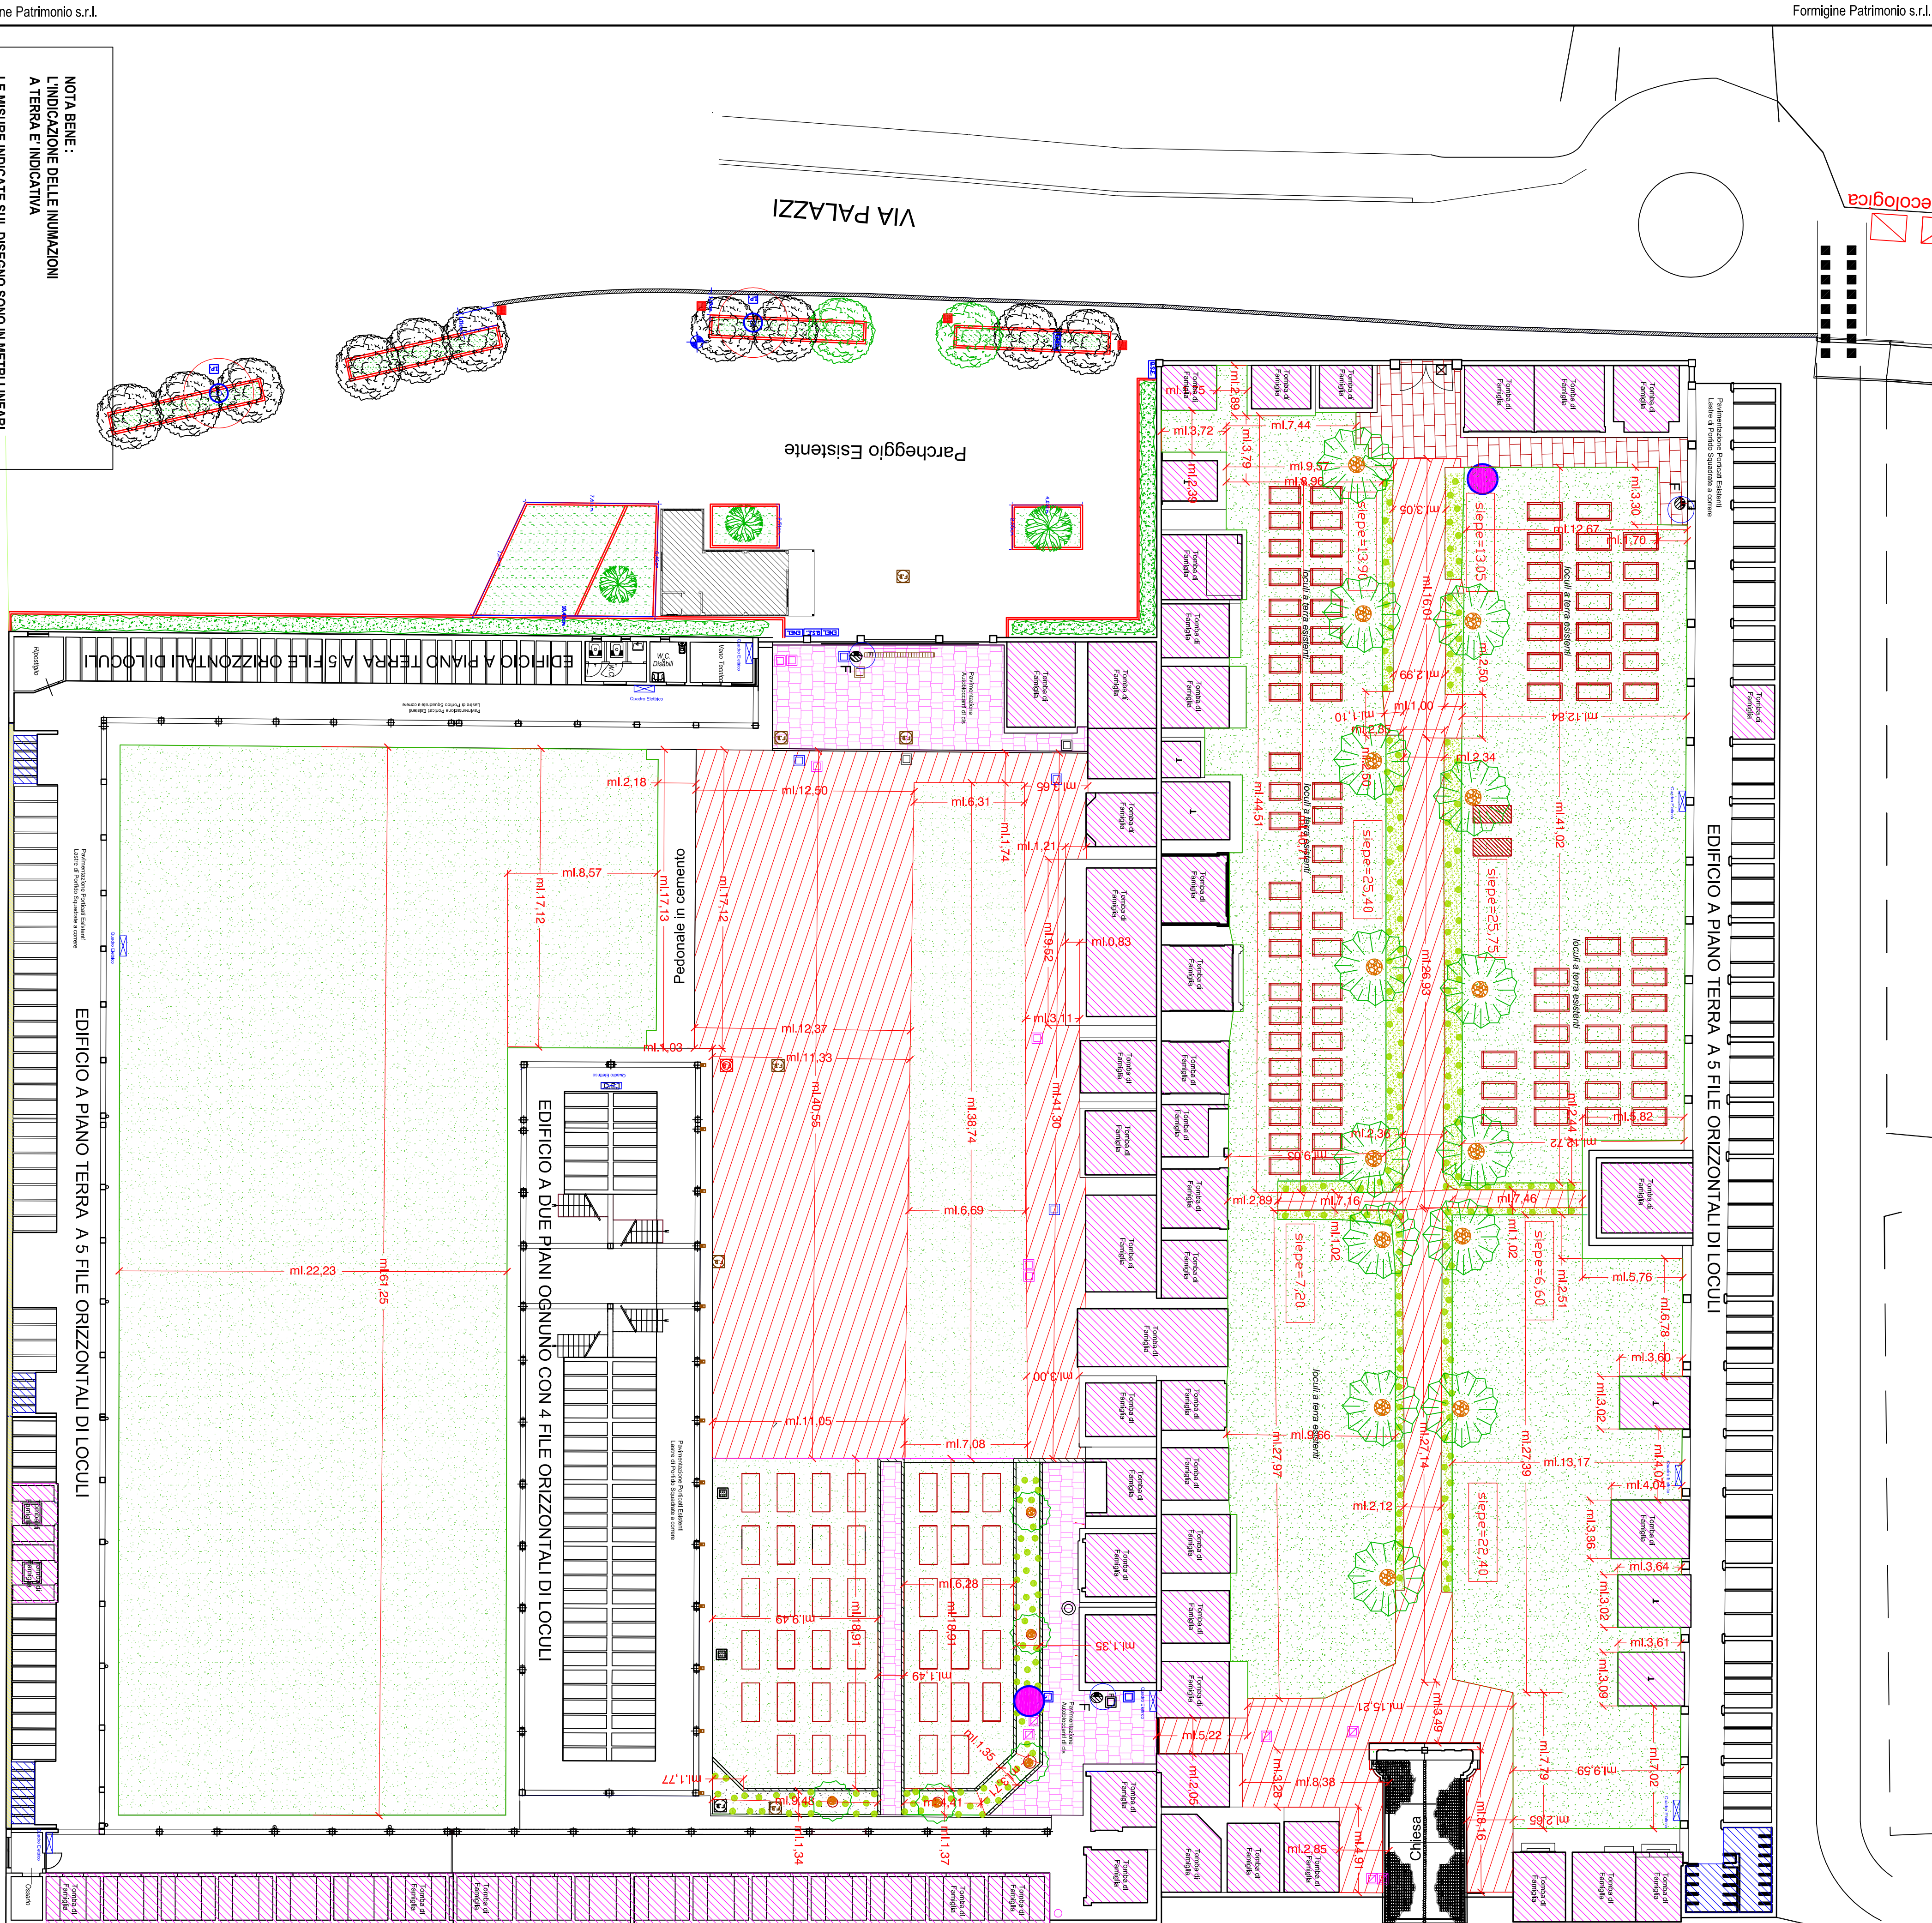

NOTA BENE:  
L'INDICAZIONE DELLE DIMENSIONI  
A TERRA E INDICATIVA  
LE MISURE INDICATE SUL DISEGNO SONO IN METRI LINEARI